

INWESTOR:  
EPA INVESTMENT  
Sp. z o.o. Sp.k.  
ul. Legnicka 28  
25-324 Kielce

Budynek mieszkalny wielorodzinny  
przy ul. Starodomaszowskiej u zbiegu ulicy Niskiej  
w Kielcach

MIESZKANIE NR 2  
PARTER

3 pok.




LEGENDA:

- grzejniki
- rozdzielacz
- nawiewnik okienny
- tablica elektryczna mieszkaniowa i teletechniczna skrzynka mieszkaniowa

- wypust oświetleniowy sufitowy
- wypust oświetleniowy ścienny
- łącznik jednobiegunowy
- łącznik świecznikowy
- łącznik schodowy
- gniazdo elektryczne pojedyncze
- gniazdo elektryczne podwójne
- gniazdo elektryczne pojedyncze - zmywarka
- gniazdo elektryczne pojedyncze - pralka
- gniazdo elektryczne pojedyncze - lodówka
- gniazdo elektryczne pojedyncze - okap
- gniazdo elektryczne pojedyncze
- gniazdo elektryczne podwójne
- gniazdo trójfazowe kucharki
- łącznik zwierny światła
- przycisk dzwonka
- dzwonek
- gniazdo telewizji zbiorczej naziemnej i satelitarnej
- gniazdo telefoniczne/sięciowe
- słuchawka domofonowa

- ściany żelbetowe
- ściany wewnętrzne murowane gr.24cm
- ściany wewnętrzne murowane gr.18cm
- ściany wewnętrzne murowane gr.8cm

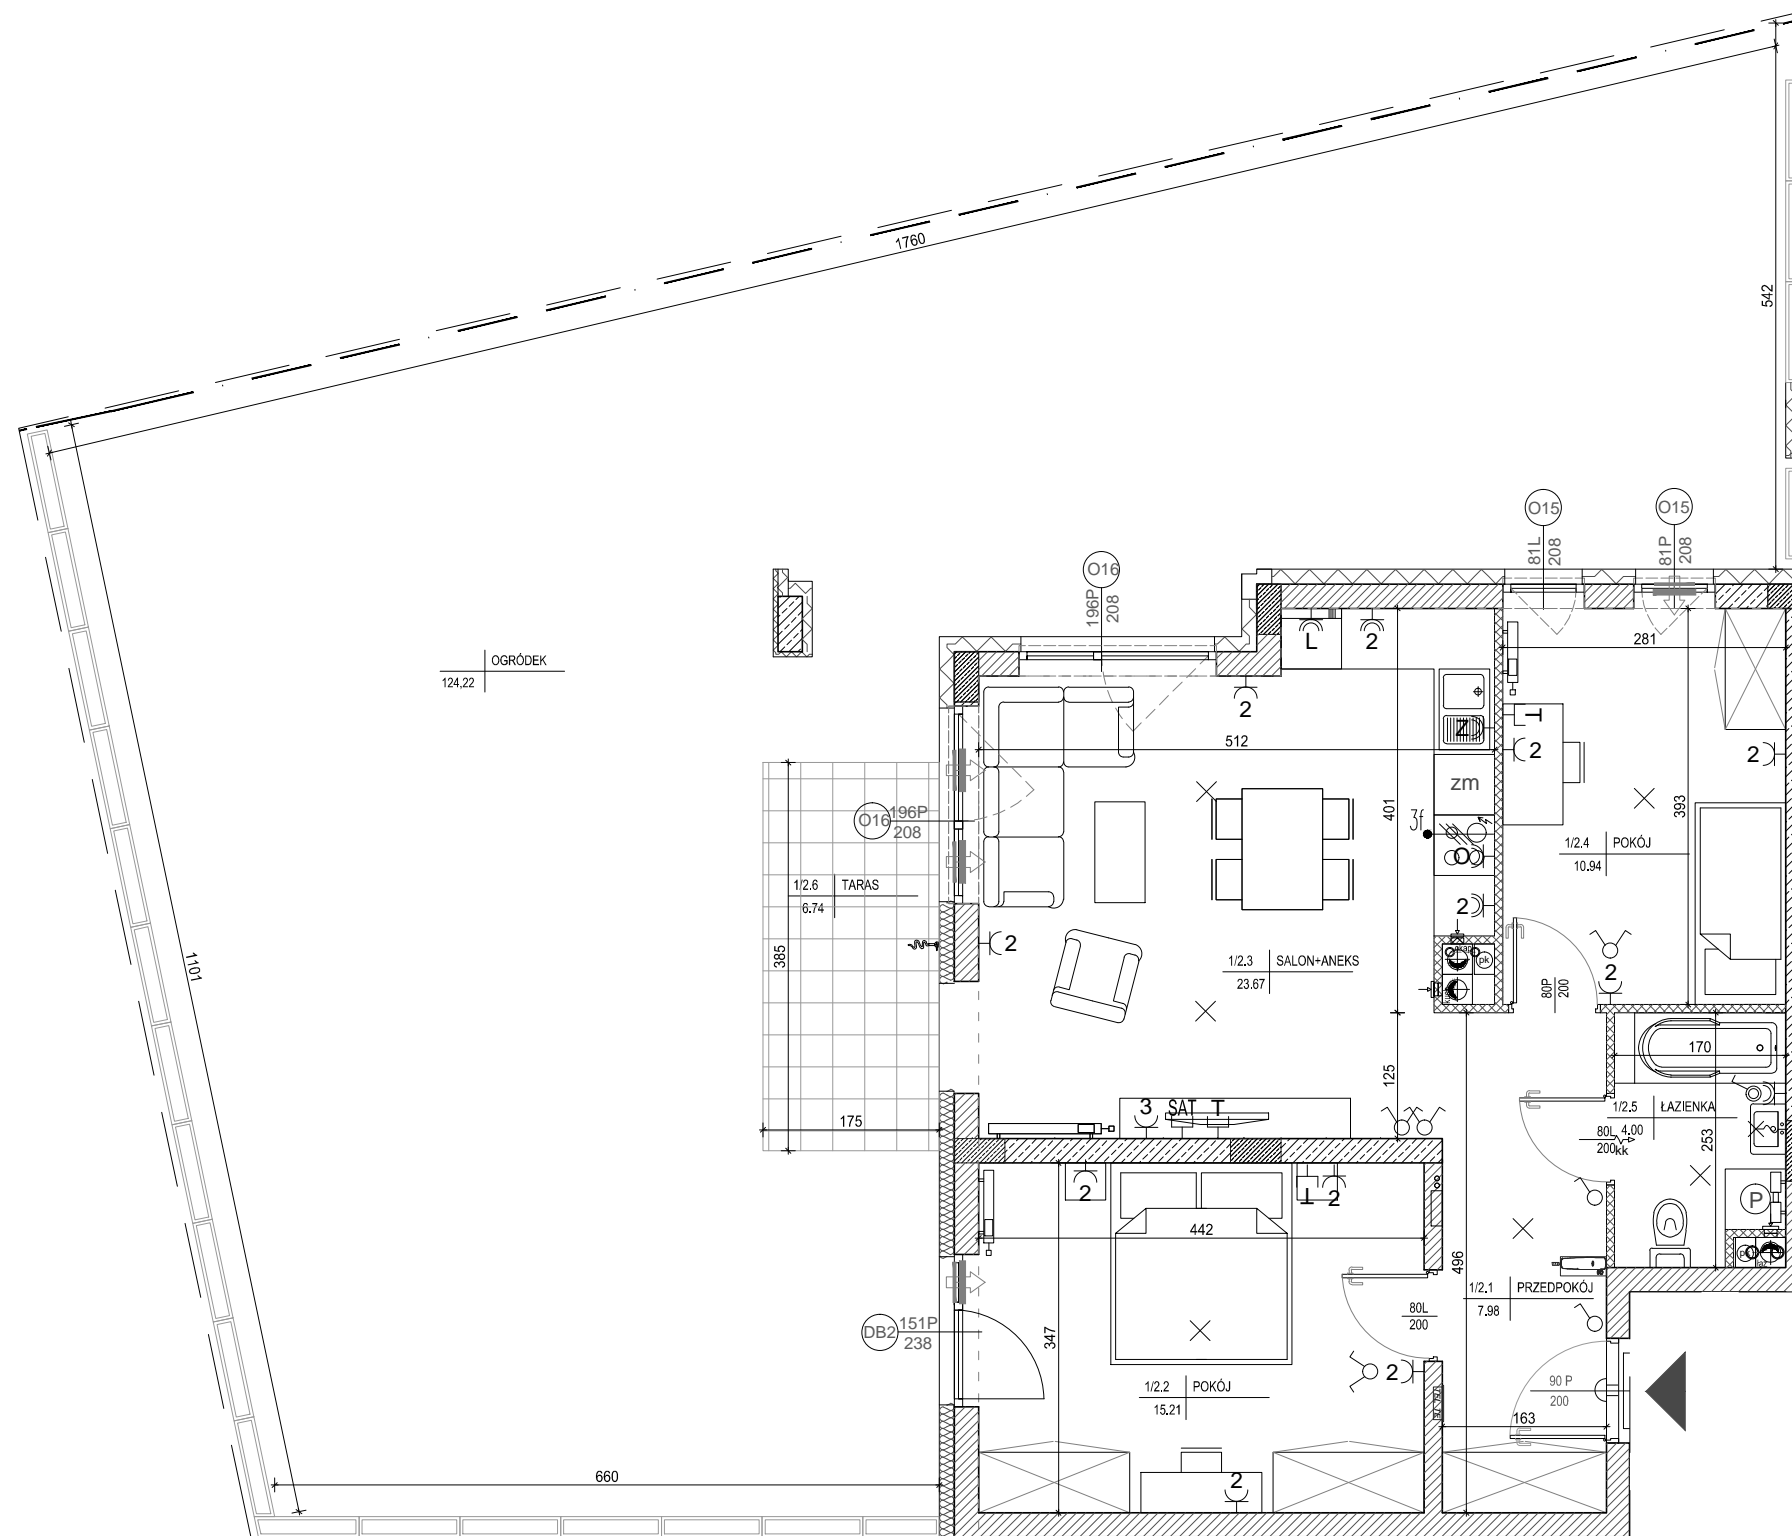

MIESZKANIE NR 2

1 przedpokój	7,98m <sup>2</sup>
2 pokój	15,21m <sup>2</sup>
3 salon+aneks	23,67m <sup>2</sup>
4 pokój	10,94m <sup>2</sup>
5 łazienka	4,00m <sup>2</sup>
<b>RAZEM:</b>	<b>61,80m<sup>2</sup></b>
taras	6,74m <sup>2</sup>
ogródek	124,53m <sup>2</sup>

Powierzchnie pomieszczeń liczone wg normy PN-ISO 9836; 1997

Powierzchnie mieszkań mogą ulec zmianom.

Pokazana aranżacja jest przykładowa.

Przedstawione plany nie stanowią oferty handlowej w rozumieniu kodeksu cywilnego.

Projekt:



DETAN Sp. z o.o.  
ul. Słowackiego 16  
25-365 Kielce  
tel. (+48)041 361 36 65

0 1m 2m 4m

SKALA 1:75