

INWESTOR:
EPA INVESTMENT
Sp. z o.o. Sp.k.
ul. Legnicka 28
25-324 Kielce









 
 
 


 


 







Budynek mieszkalny wielorodzinny
przy ul. Starodomaszowskiej u zbiegu ulicy Niskiej
w Kielcach





MIESZKANIE NR 3

  PARTER



4 pok.

LEGENDA:

-  grzejniki
-  rozdzielacz
-  nawiewnik okienny
-  tablica elektryczna mieszkaniowa i teletechniczna skrzynka mieszkaniowa
-  wypust oświetleniowy sufitowy
-  wypust oświetleniowy ścienny
-  łącznik jednobiegowy
-  łącznik świecznikowy
-  łącznik schodowy
-  gniazdo elektryczne pojedyncze
-  gniazdo elektryczne podwójne
-  gniazdo elektryczne pojedyncze - zmywarka
-  gniazdo elektryczne pojedyncze - pralka
-  gniazdo elektryczne pojedyncze - lodówka
-  gniazdo elektryczne pojedyncze - okap
-  gniazdo elektryczne pojedyncze
-  gniazdo elektryczne podwójne
-  gniazdo trójfazowe kuchenki
-  łącznik zwierny światła
-  przycisk dzwonka
-  dzwonek
-  gniazdo telewizyjnego zbiorczej naziemnej i satelitarnej
-  gniazdo telefoniczne/sieciovne
-  słuchawka domofonowa

-  ściany żelbetonowe
-  ściany wewnętrzne murowane gr. 24cm
-  ściany wewnętrzne murowane gr. 18cm
-  ściany wewnętrzne murowane gr. 8cm

SKALA 1:75

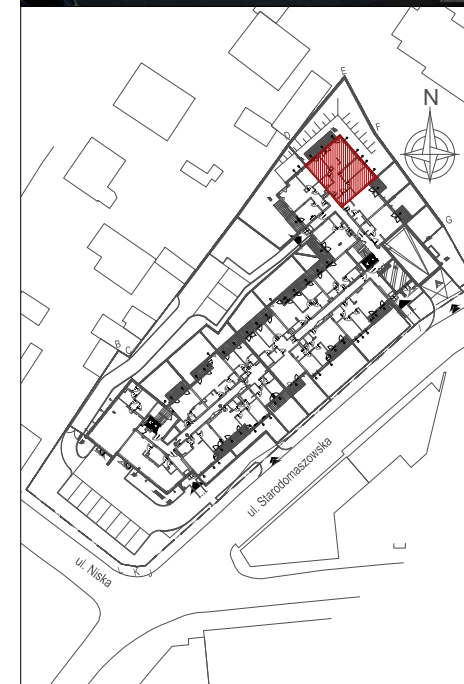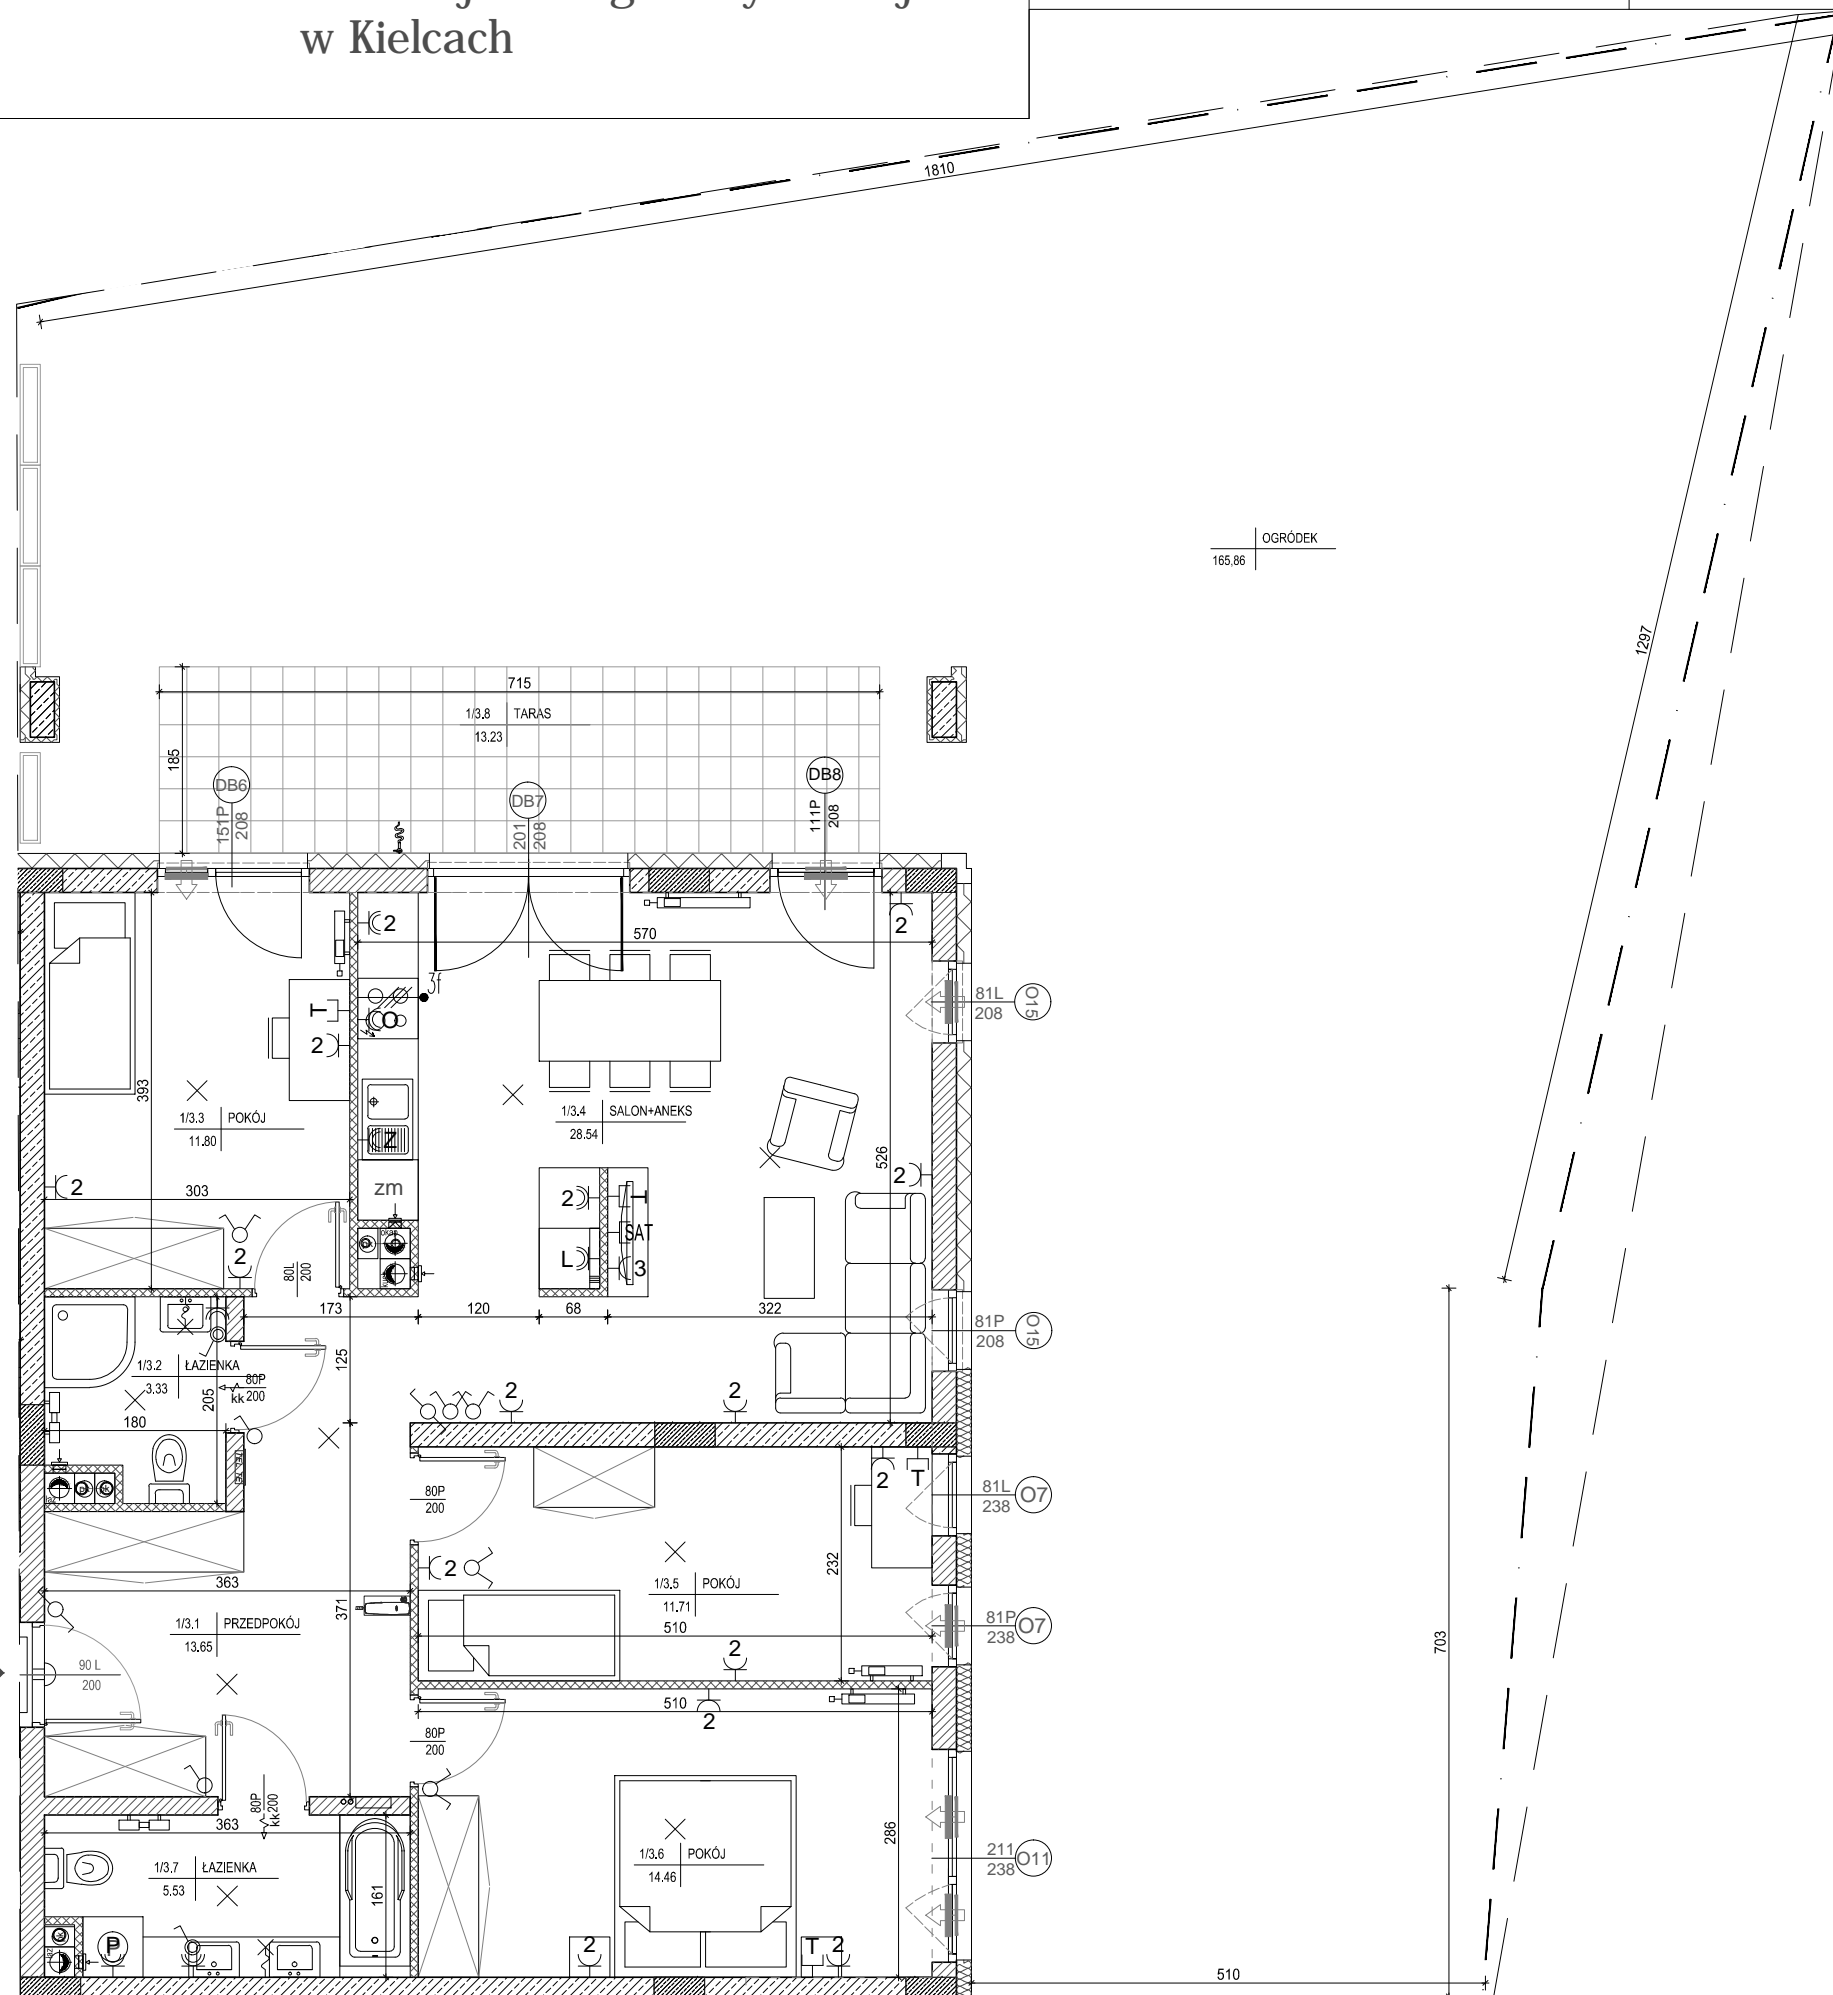

MIESZKANIE NR 3

1	przedpokój	13,65m ²
2	łazienka	3,33m ²
3	pokój	11,80m ²
4	salon+aneks	28,54m ²
5	pokój	11,71m ²
6	pokój	14,46m ²
7	łazienka	5,53m ²
RAZEM:		89,02m ²
taras		13,23m ²
ogródek		165,86m ²

Powierzchnie pomieszczeń liczone wg normy PN-ISO 9836; 1997

Powierzchnie mieszkań mogą ulec zmianom.

Pokazana aranżacja jest przykładowa.

Przedstawione plany nie stanowią oferty handlowej w rozumieniu kodeksu cywilnego.

Projekt:



DETAN Sp. z o.o.
ul. Słowackiego 16
25-365 Kielce
tel. (+48)041 361 36 65