


INWESTOR:  
EPA INVESTMENT  
Sp. z o.o. Sp.k.  
ul. Legnicka 28  
25-324 Kielce

Budynek mieszkalny wielorodzinny  
przy ul. Starodomaszowskiej u zbiegu ulicy Niskiej  
w Kielcach

MIESZKANIE NR 4  
PARTER

1 pok.

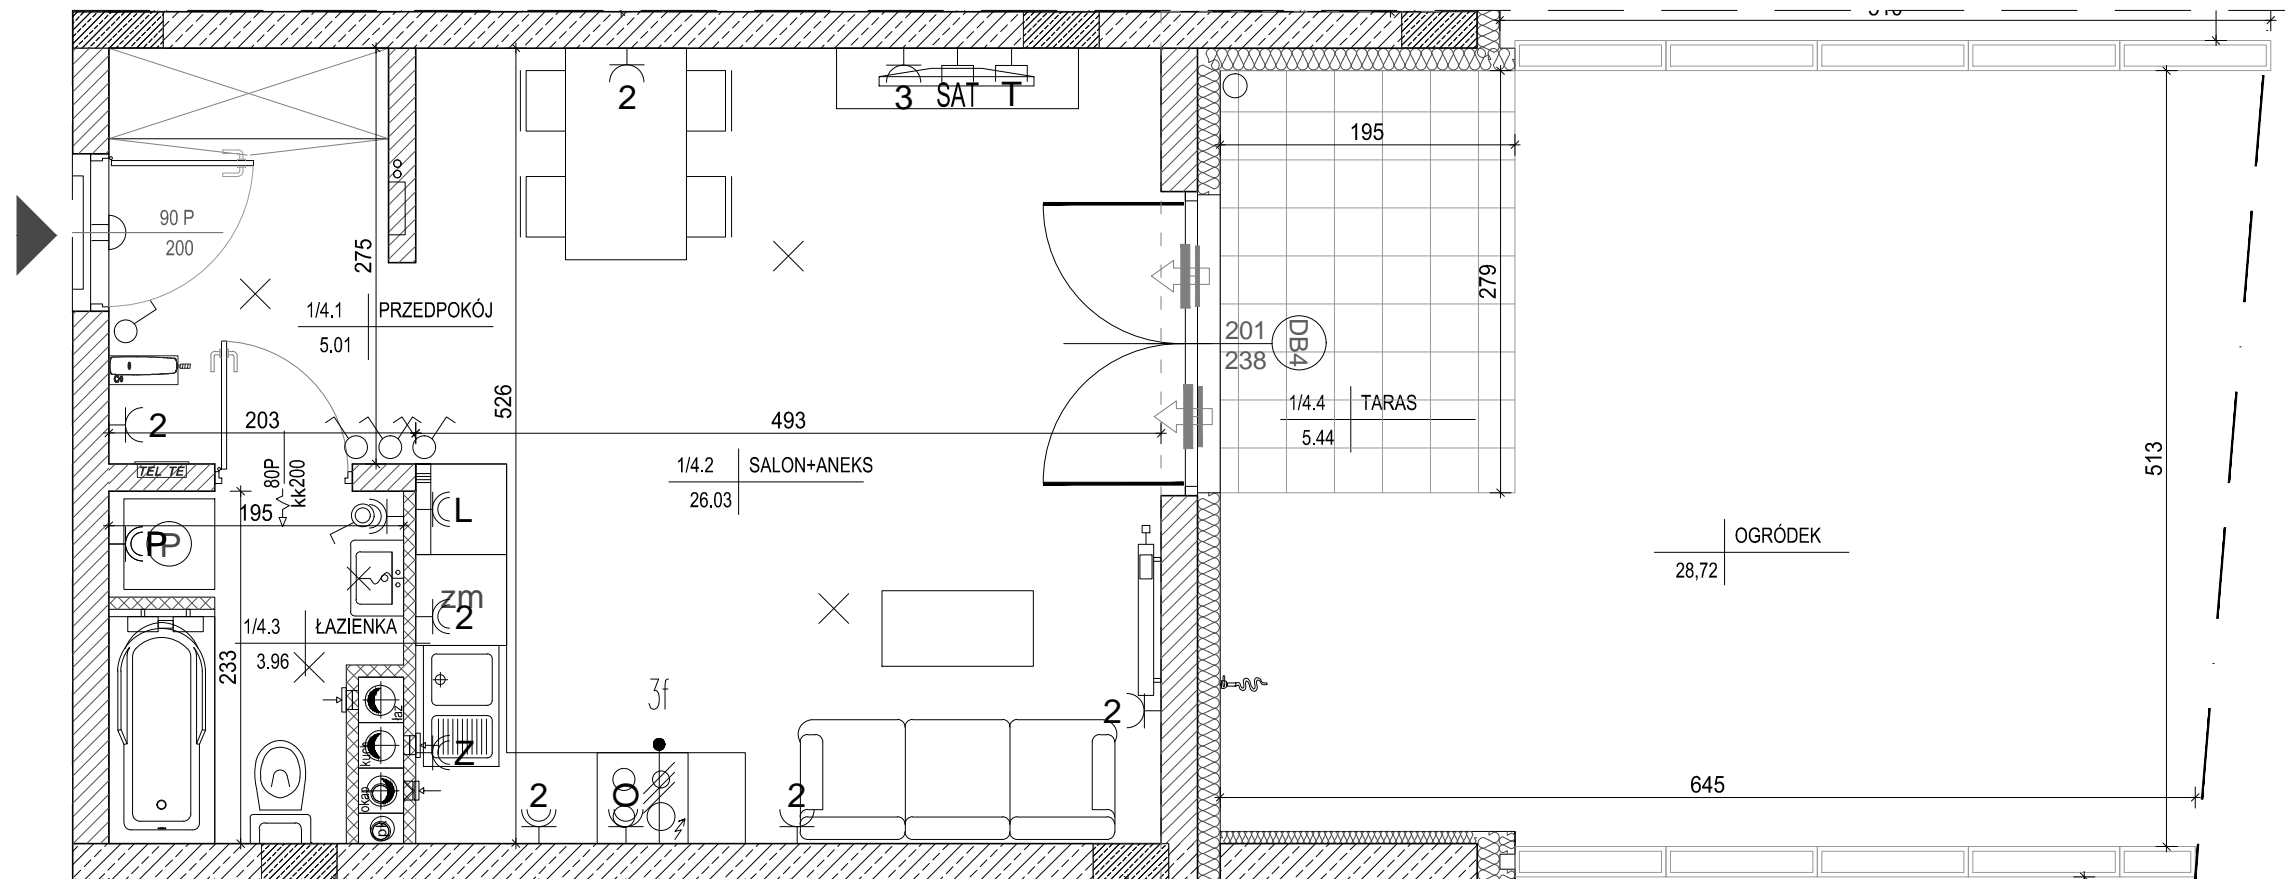

LEGENDA:

- grzejniki
- rozdzielnice
- nawiewnik okienny
- tablica elektryczna mieszkaniowa i teletechniczna skrzynka mieszkaniowa
- wypust oświetleniowy sufitowy
- wypust oświetleniowy ścienny
- łącznik jednobiegunowy
- łącznik świecznikowy
- łącznik schodowy
- gniazdo elektryczne pojedyncze
- gniazdo elektryczne podwójne
- gniazdo elektryczne pojedyncze - zmywarka
- gniazdo elektryczne pojedyncze - pralka
- gniazdo elektryczne pojedyncze - lodówka
- gniazdo elektryczne pojedyncze - okap
- gniazdo elektryczne pojedyncze
- gniazdo elektryczne podwójne
- gniazdo trójfazowe kuchenki
- łącznik zwierny światła
- przycisk dzwonka
- dzwonek
- gniazdo telewizji zbiorczej naziemnej i satelitarnej
- gniazdo telefoniczne/sieciowe
- słuchawka domofonowa

- ściany żelbetowe
- ściany wewnętrzne murowane gr.24cm
- ściany wewnętrzne murowane gr.18cm
- ściany wewnętrzne murowane gr.8cm



SKALA 1:50

MIESZKANIE NR 4

1 przedpokój	5,01m <sup>2</sup>
2 salon+aneks	26,03m <sup>2</sup>
3 łazienka	3,96m <sup>2</sup>
<b>RAZEM:</b>	<b>35,00m<sup>2</sup></b>
taras	5,44m <sup>2</sup>
ogródek	28,72m <sup>2</sup>

Powierzchnie pomieszczeń liczone wg normy PN-ISO 9836; 1997

Powierzchnie mieszkań mogą ulec zmianom.

Pokazana aranżacja jest przykładowa.

Przedstawione plany nie stanowią oferty handlowej w rozumieniu kodeksu cywilnego.

Projekt:



DETAN Sp. z o.o.  
ul. Słowackiego 16  
25-365 Kielce  
tel. (+48)041 361 36 65