

INWESTOR:  
EPA INVESTMENT  
Sp. z o.o. Sp.k.  
ul. Legnicka 28  
25-324 Kielce

Budynek mieszkalny wielorodzinny  
przy ul. Starodomaszowskiej u zbiegu ulicy Niskiej  
w Kielcach


MIESZKANIE NR 6  
PARTER

3 pok.




LEGENDA:

- grzejniki
- rozdzielacz
- nawiewnik okienny
- tablica elektryczna mieszkaniowa i teletechniczna skrzynka mieszkaniowa
- wypust oświetleniowy sufitowy
- wypust oświetleniowy ścienny
- łącznik jednobiegunowy
- łącznik świecznikowy
- łącznik schodowy
- gniazdo elektryczne pojedyncze
- gniazdo elektryczne podwójne
- gniazdo elektryczne pojedyncze - zmywarka
- gniazdo elektryczne pojedyncze - pralka
- gniazdo elektryczne pojedyncze - lodówka
- gniazdo elektryczne pojedyncze - okap
- gniazdo elektryczne pojedyncze
- gniazdo elektryczne podwójne
- gniazdo trójfazowe kucharki
- łącznik zwierny światła
- przycisk dzwonka
- dzwonek
- gniazdo telewizji zbiorczej naziemnej i satelitarnej
- gniazdo telefoniczne/sieciowe
- słuchawka domofonowa

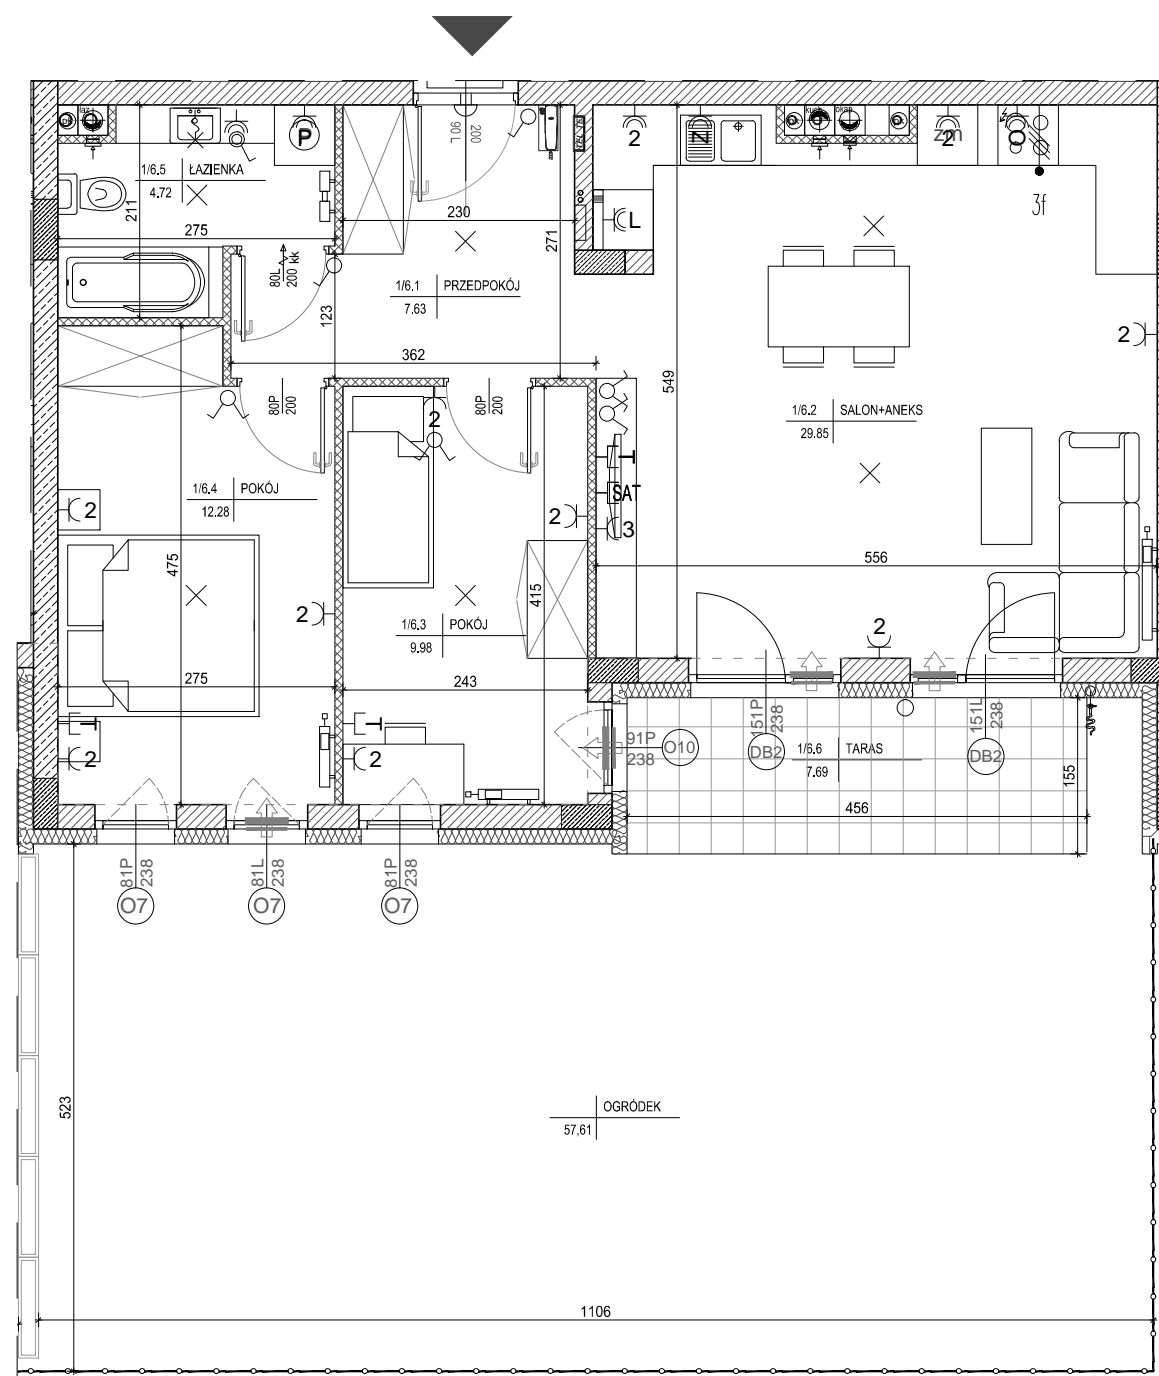

- ściany żelbetowe
- ściany wewnętrzne murowane gr.24cm
- ściany wewnętrzne murowane gr.18cm
- ściany wewnętrzne murowane gr.8cm

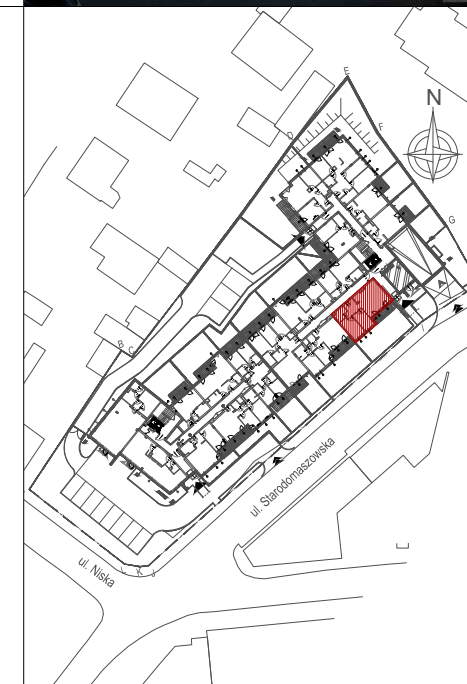

MIESZKANIE NR 6

1	przedpokój	7,63m <sup>2</sup>
2	salon+aneks	29,85m <sup>2</sup>
3	pokój	9,98m <sup>2</sup>
4	pokój	12,28m <sup>2</sup>
5	łazienka	4,72m <sup>2</sup>
<b>RAZEM:</b>		<b>64,46m<sup>2</sup></b>
	taras	7,69m <sup>2</sup>
	ogródek	57,61m <sup>2</sup>

Powierzchnie pomieszczeń liczone wg normy PN-ISO 9836; 1997

Powierzchnie mieszkań mogą ulec zmianom.

Pokazana aranżacja jest przykładowa.

Przedstawione plany nie stanowią oferty handlowej w rozumieniu kodeksu cywilnego.

Projekt:



DETAN Sp. z o.o.  
ul. Słowackiego 16  
25-365 Kielce  
tel. (+48)041 361 36 65



SKALA 1:75