


INWESTOR:  
EPA INVESTMENT  
Sp. z o.o. Sp.k.  
ul. Legnicka 28  
25-324 Kielce

Budynek mieszkalny wielorodzinny  
przy ul. Starodomaszowskiej u zbiegu ulicy Niskiej  
w Kielcach

MIESZKANIE NR 8  
PARTER

4 pok.

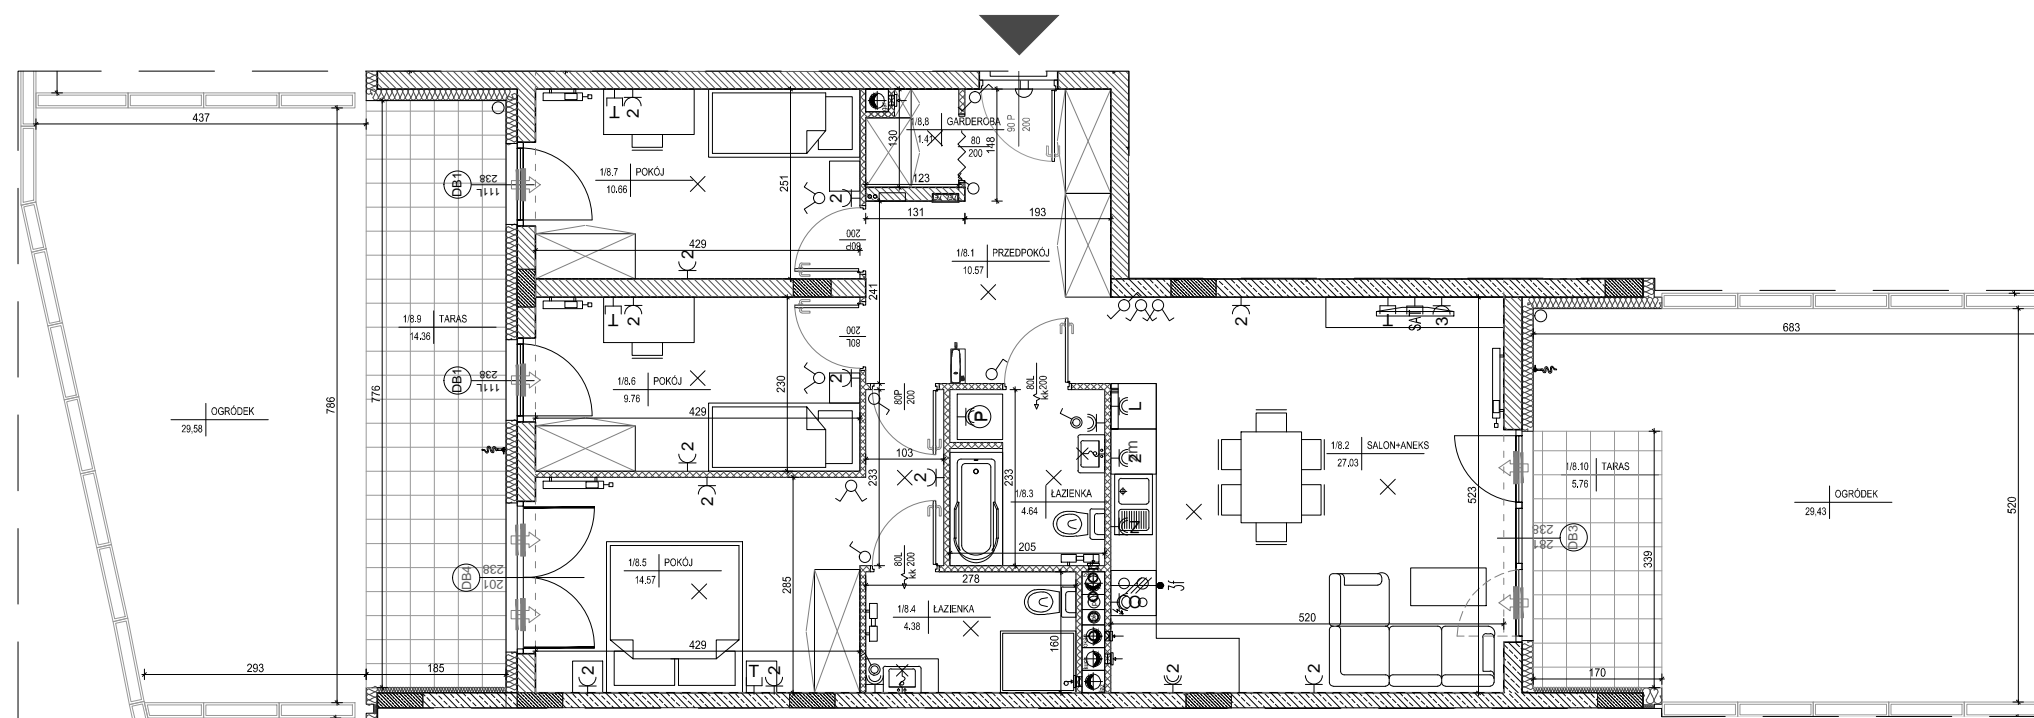

MIESZKANIE NR 8

|   |             |                     |
|---|-------------|---------------------|
| 1 | przedpokój  | 10,57m <sup>2</sup> |
| 2 | salon+aneks | 27,03m <sup>2</sup> |
| 3 | łazienka    | 4,64m <sup>2</sup>  |
| 4 | łazienka    | 4,38m <sup>2</sup>  |
| 5 | pokój       | 14,57m <sup>2</sup> |
| 6 | pokój       | 9,76m <sup>2</sup>  |
| 7 | pokój       | 10,66m <sup>2</sup> |
| 8 | garderoba   | 1,41m <sup>2</sup>  |

|         |                     |
|---------|---------------------|
| RAZEM:  | 83,02m <sup>2</sup> |
| taras   | 14,36m <sup>2</sup> |
| taras   | 5,76m <sup>2</sup>  |
| ogródek | 29,43m <sup>2</sup> |
| ogródek | 29,58m <sup>2</sup> |

Powierzchnie pomieszczeń liczone wg normy PN-ISO 9836; 1997

Powierzchnie mieszkań mogą ulec zmianom.

Pokazana aranżacja jest przykładowa.

Przedstawione plany nie stanowią oferty handlowej w rozumieniu kodeksu cywilnego.

Projekt:



DETAN Sp. z o.o.  
ul. Słowackiego 16  
25-365 Kielce  
tel. (+48)041 361 36 65

LEGENDA:

- grzejniki
- rozdzielacz
- nawiewnik okienny
- tablica elektryczna mieszkaniowa i teletechniczna skrzynka mieszkaniowa
- wypust oświetleniowy sufitowy
- wypust oświetleniowy ścienny
- łącznik jednobiegunowy
- łącznik świecznikowy
- łącznik schodowy
- gniazdo elektryczne pojedyncze
- gniazdo elektryczne podwójne
- gniazdo elektryczne pojedyncze - zmywarka
- gniazdo elektryczne pojedyncze - pralka
- gniazdo elektryczne pojedyncze - lodówka
- gniazdo elektryczne pojedyncze - okap
- gniazdo elektryczne pojedyncze
- gniazdo elektryczne podwójne
- gniazdo trójfazowe kucharki
- łącznik zwierny światła
- przycisk dzwonka
- dzwonek
- gniazdo telewizyjnego zbiorczej naziemnej i satelitarnej
- gniazdo telefoniczne/sieciovne
- słuchawka domofonowa

- ściany żelbetowe
- ściany wewnętrzne murowane gr.24cm
- ściany wewnętrzne murowane gr.18cm
- ściany wewnętrzne murowane gr.8cm

0 1m 2m 4m  
SKALA 1:100