

INWESTOR:
EPA INVESTMENT
Sp. z o.o. Sp.k.
ul. Legnicka 28
25-324 Kielce

Budynek mieszkalny wielorodzinny
przy ul. Starodomaszowskiej u zbiegu ulicy Niskiej
w Kielcach


MIESZKANIE NR 9
PARTER

3 pok.



LEGENDA:

- grzejniki
- rozdzielacz
- nawiewnik okienny
- tablica elektryczna mieszkaniowa i teletechniczna skrzynka mieszkaniowa
- wypust oświetleniowy sufitowy
- wypust oświetleniowy ścienny
- łącznik jednobiegunowy
- łącznik świecznikowy
- łącznik schodowy
- gniazdo elektryczne pojedyncze
- gniazdo elektryczne podwójne
- gniazdo elektryczne pojedyncze - zmywarka
- gniazdo elektryczne pojedyncze - pralka
- gniazdo elektryczne pojedyncze - lodówka
- gniazdo elektryczne pojedyncze - okap
- gniazdo elektryczne pojedyncze
- gniazdo elektryczne podwójne
- gniazdo trójfazowe kucharki
- łącznik zwierny światła
- przycisk dzwonka
- dzwonek
- gniazdo telewizji zbiorczej naziemnej i satelitarnej
- gniazdo telefoniczne/sięciowe
- słuchawka domofonowa

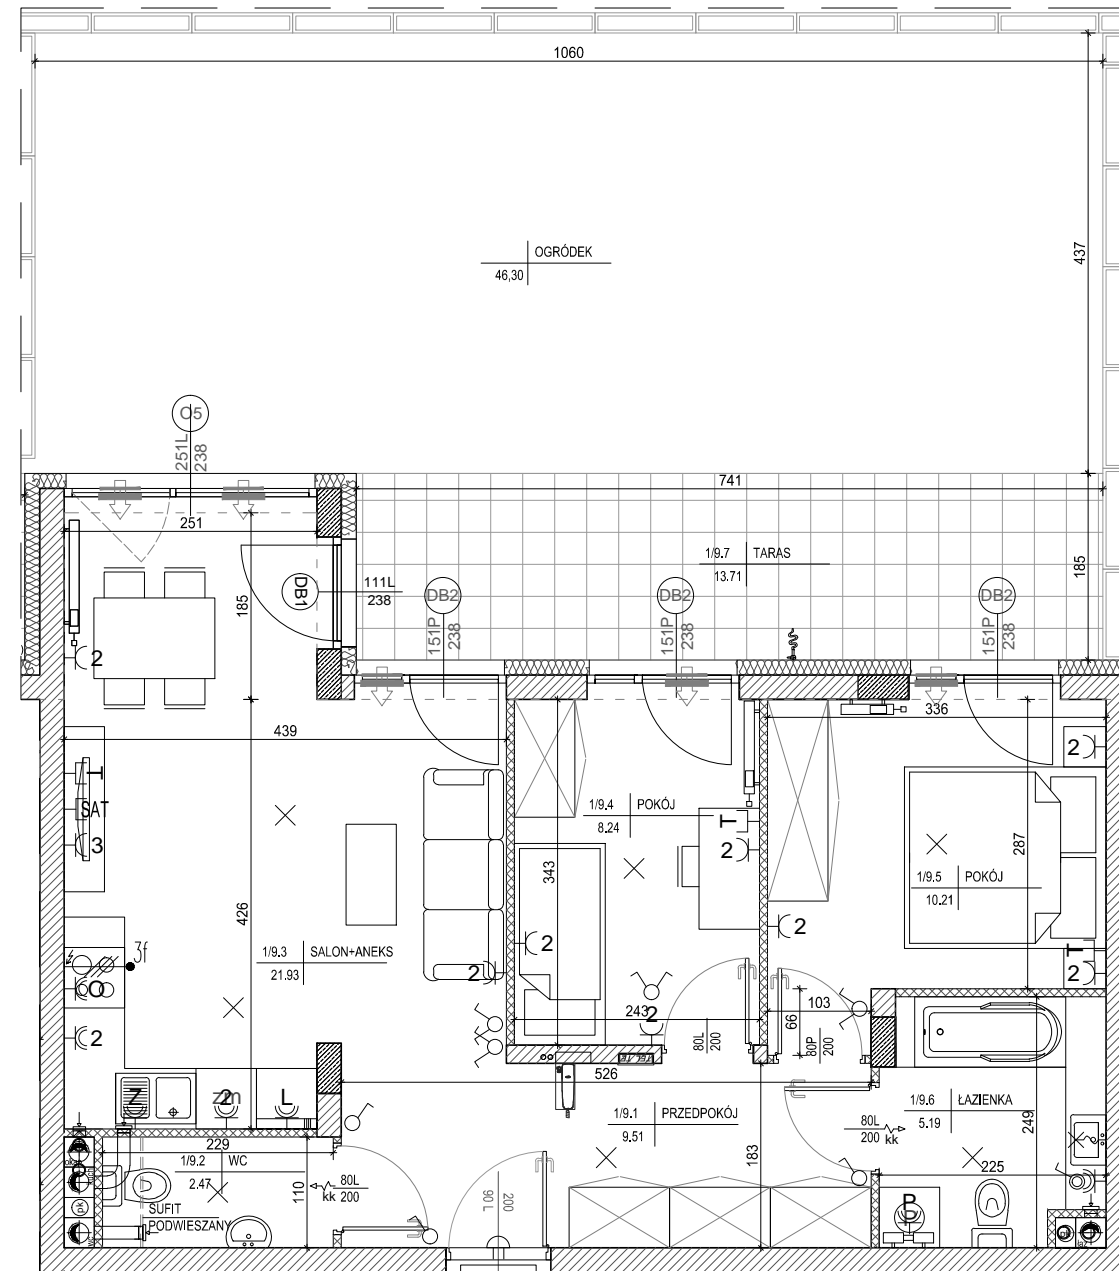

- ściany żelbetowe
- ściany wewnętrzne murowane gr.24cm
- ściany wewnętrzne murowane gr.18cm
- ściany wewnętrzne murowane gr.8cm



SKALA 1:75



MIESZKANIE NR 9

1	przedpokój	9,51m ²
2	wc	2,47m ²
3	salon+aneks	21,93m ²
4	pokój	8,24m ²
5	pokój	10,21m ²
6	łazienka	5,19m ²
RAZEM:		57,55m²
	taras	13,71m ²
	ogródek	46,30m ²

Powierzchnie pomieszczeń liczone wg normy PN-ISO 9836; 1997

Powierzchnie mieszkań mogą ulec zmianom.

Pokazana aranżacja jest przykładowa.

Przedstawione plany nie stanowią oferty handlowej w rozumieniu kodeksu cywilnego.

Projekt:



DETAN Sp. z o.o.
ul. Słowackiego 16
25-365 Kielce
tel. (+48)041 361 36 65