

INWESTOR:  
EPA INVESTMENT  
Sp. z o.o. Sp.k.  
ul. Legnicka 28  
25-324 Kielce



## Budynek mieszkalny wielorodzinny przy ul. Starodomaszowskiej u zbiegu ulicy Niskiej w Kielcach

### LOKAL USŁUGOWY NR 1 PARTER



#### LEGENDA:

- grzejniki
- rozdzielacz
- nawiewnik okienny
- tablica elektryczna i teletechniczna skrzynka
- wypust oświetleniowy sufitowy
- wypust oświetleniowy ścienny
- łącznik jednobiegunowy
- łącznik świecznikowy
- łącznik schodowy
- gniazdo elektryczne pojedyncze
- gniazdo elektryczne podwójne
- gniazdo elektryczne pojedyncze
- gniazdo elektryczne podwójne
- czujnik ruchu
- PWP  
pożarowy wyłącznik prądu

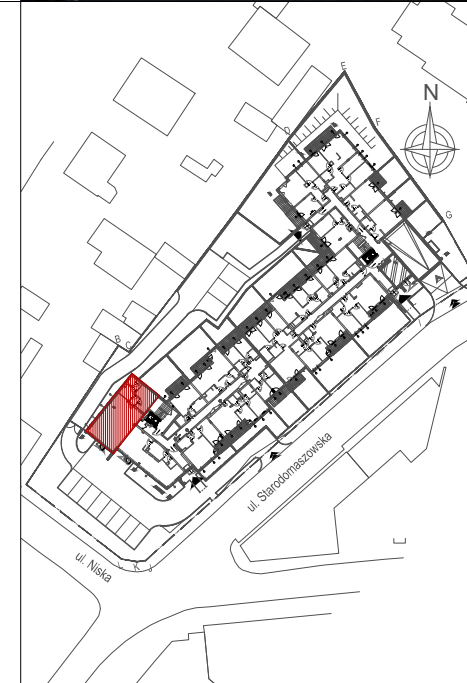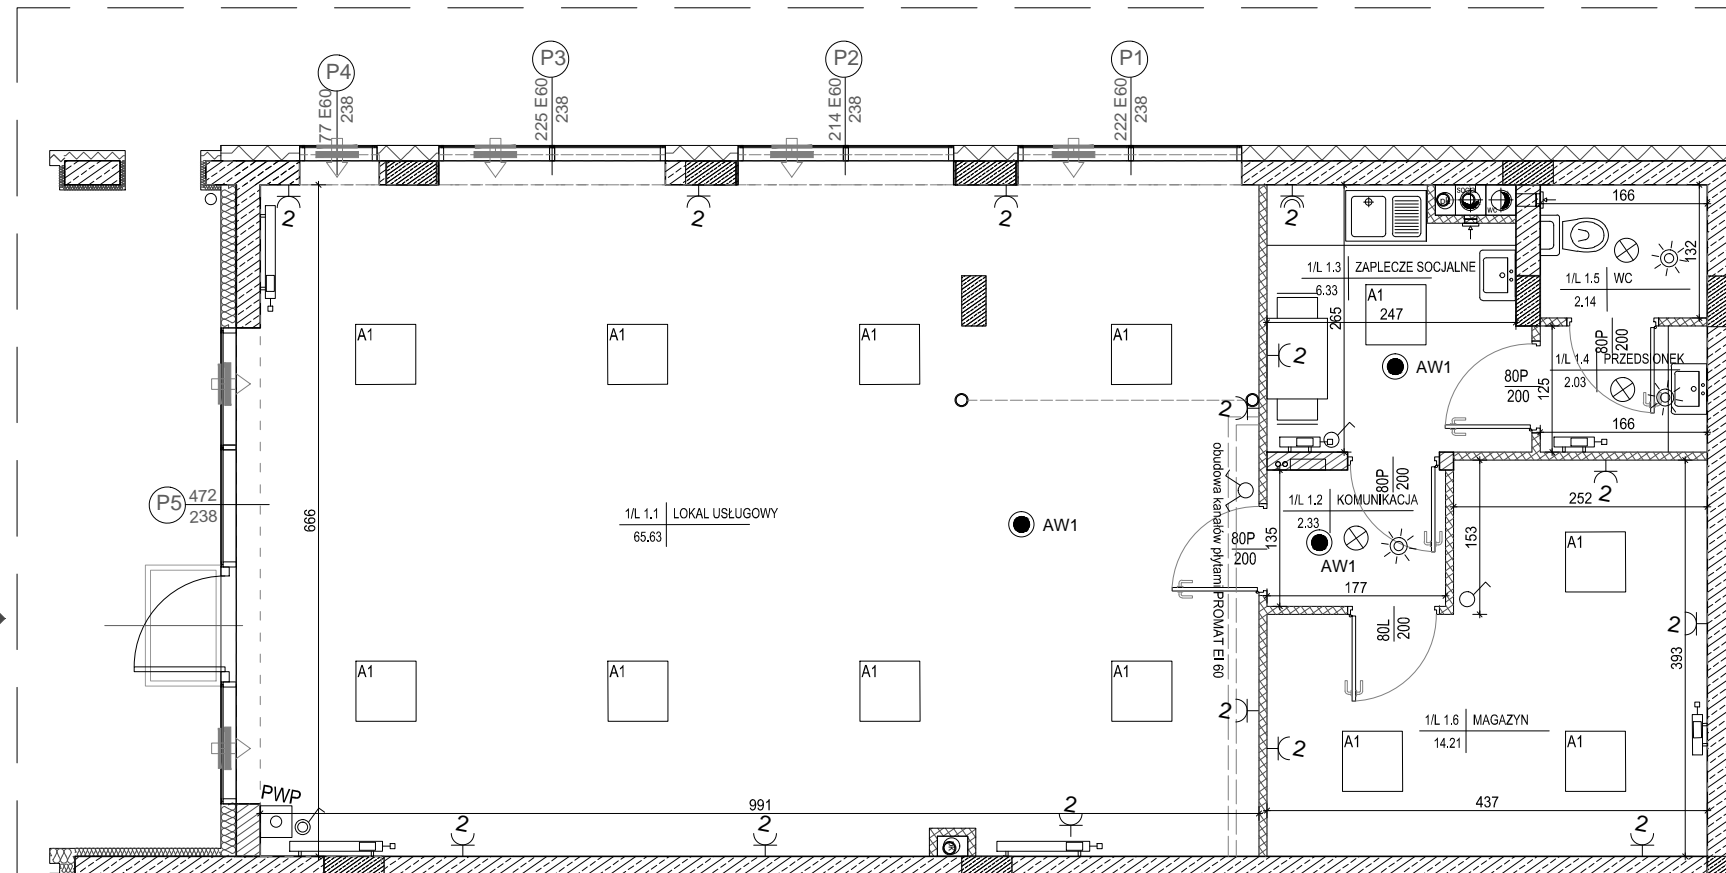

#### LOKAL USŁUGOWY NR 1

1	lokal usługowy	65,63m <sup>2</sup>
2	komunikacja	2,33m <sup>2</sup>
3	zaplecze socjalne	6,33m <sup>2</sup>
4	przedsionek	2,03m <sup>2</sup>
5	wc	2,14m <sup>2</sup>
6	magazyn	14,21m <sup>2</sup>
<b>RAZEM:</b>		<b>92,67m<sup>2</sup></b>

Powierzchnie pomieszczeń liczone wg normy PN-ISO 9836; 1997

Powierzchnie mieszkań mogą ulec zmianom.

Pokazana aranżacja jest przykładowa.

Przedstawione plany nie stanowią oferty handlowej w rozumieniu kodeksu cywilnego.

- ściany żelbetowe
- ściany wewnętrzne murowane gr.24cm
- ściany wewnętrzne murowane gr.18cm
- ściany wewnętrzne murowane gr.8cm

0 1m 2m 4m

SKALA 1:75

Projekt:



DETAN Sp. z o.o.  
ul. Słowackiego 16  
25-365 Kielce  
tel. (+48)041 361 36 65