

INWESTOR:
EPA INVESTMENT
Sp. z o.o. Sp.k.
ul. Legnicka 28
25-324 Kielce


Budynek mieszkalny wielorodzinny
przy ul. Starodomaszowskiej u zbiegu ulicy Niskiej
w Kielcach

LOKAL USŁUGOWY NR 2
PARTER



LEGENDA:


- grzejniki
- rozdzielacz
- nawiewnik okienny
- tablica elektryczna i teletechniczna skrzynka
- wypust oświetleniowy sufitowy
- wypust oświetleniowy ścienny
- łącznik jednobiegunowy
- łącznik świecznikowy
- łącznik schodowy
- gniazdo elektryczne pojedyncze
- gniazdo elektryczne podwójne
- gniazdo elektryczne pojedyncze
- gniazdo elektryczne podwójne
- czujnik ruchu
- PWP
pożarowy wyłącznik prądu

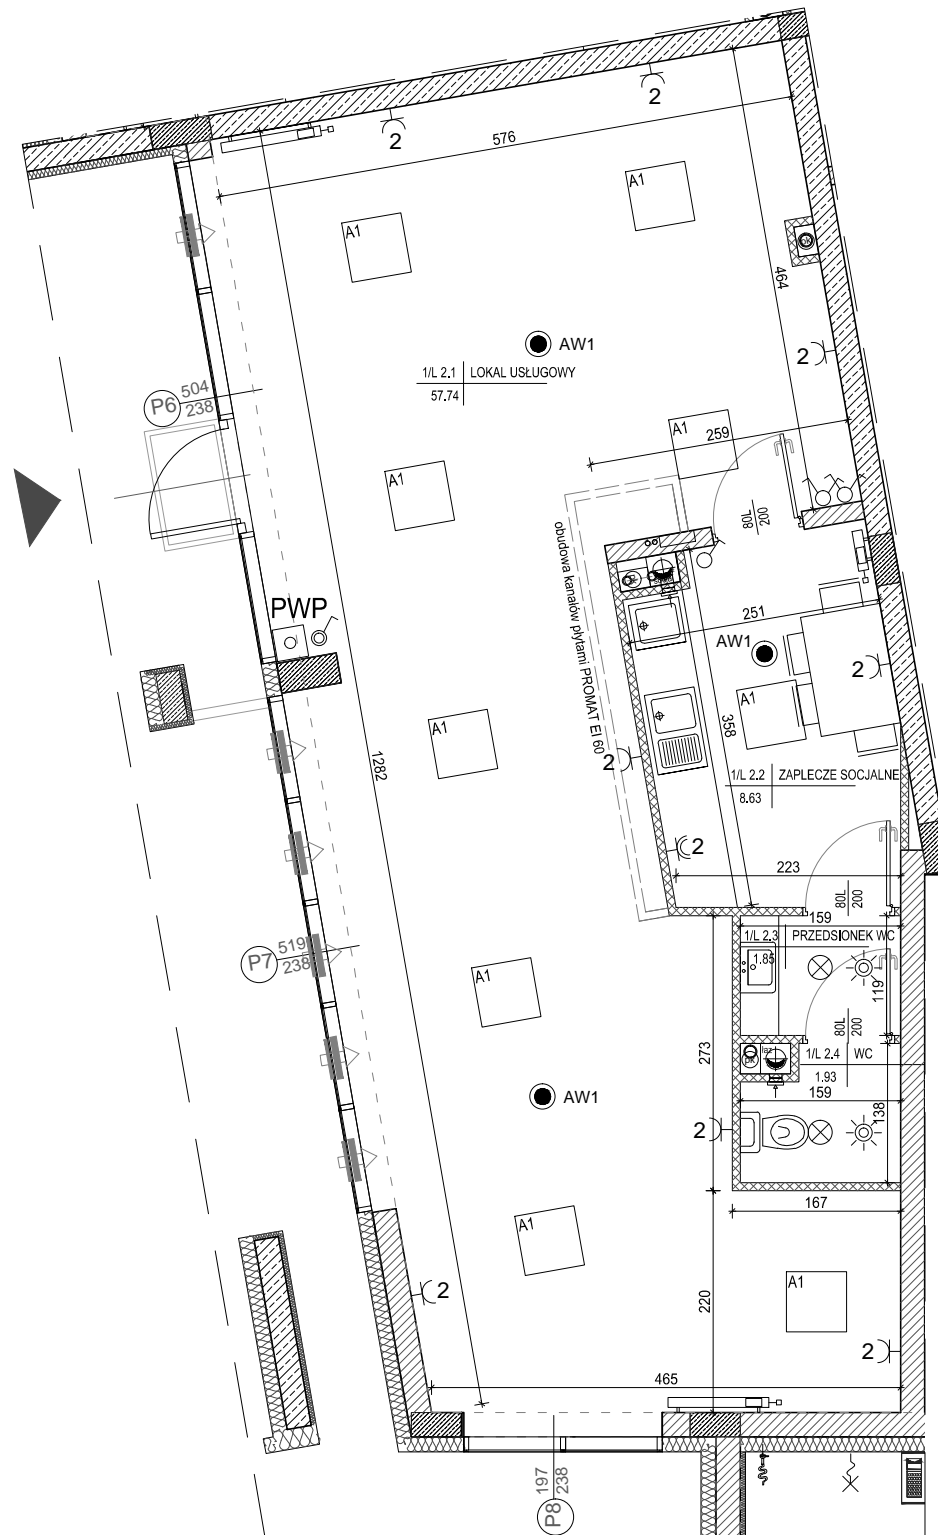

- ściany żelbetowe
- ściany wewnętrzne murowane gr.24cm
- ściany wewnętrzne murowane gr.18cm
- ściany wewnętrzne murowane gr.8cm



SKALA 1:75

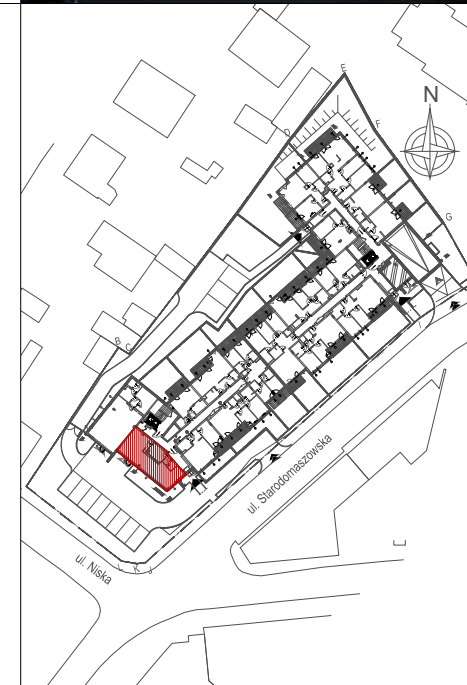

LOKAL USŁUGOWY NR 2

1	lokal usługowy	57,74m ²
2	zaplecze socjalne	8,63m ²
3	przedsiónek	1,85m ²
4	wc	1,93m ²
RAZEM:		70,15m²

Powierzchnie pomieszczeń liczone wg normy PN-ISO 9836; 1997

Powierzchnie mieszkań mogą ulec zmianom.

Pokazana aranżacja jest przykładowa.

Przedstawione plany nie stanowią oferty handlowej w rozumieniu kodeksu cywilnego.

Projekt:



DETAN Sp. z o.o.
ul. Słowackiego 16
25-365 Kielce
tel. (+48)041 361 36 65